


# LÉGYOTTPONT KONCEPCIÓ

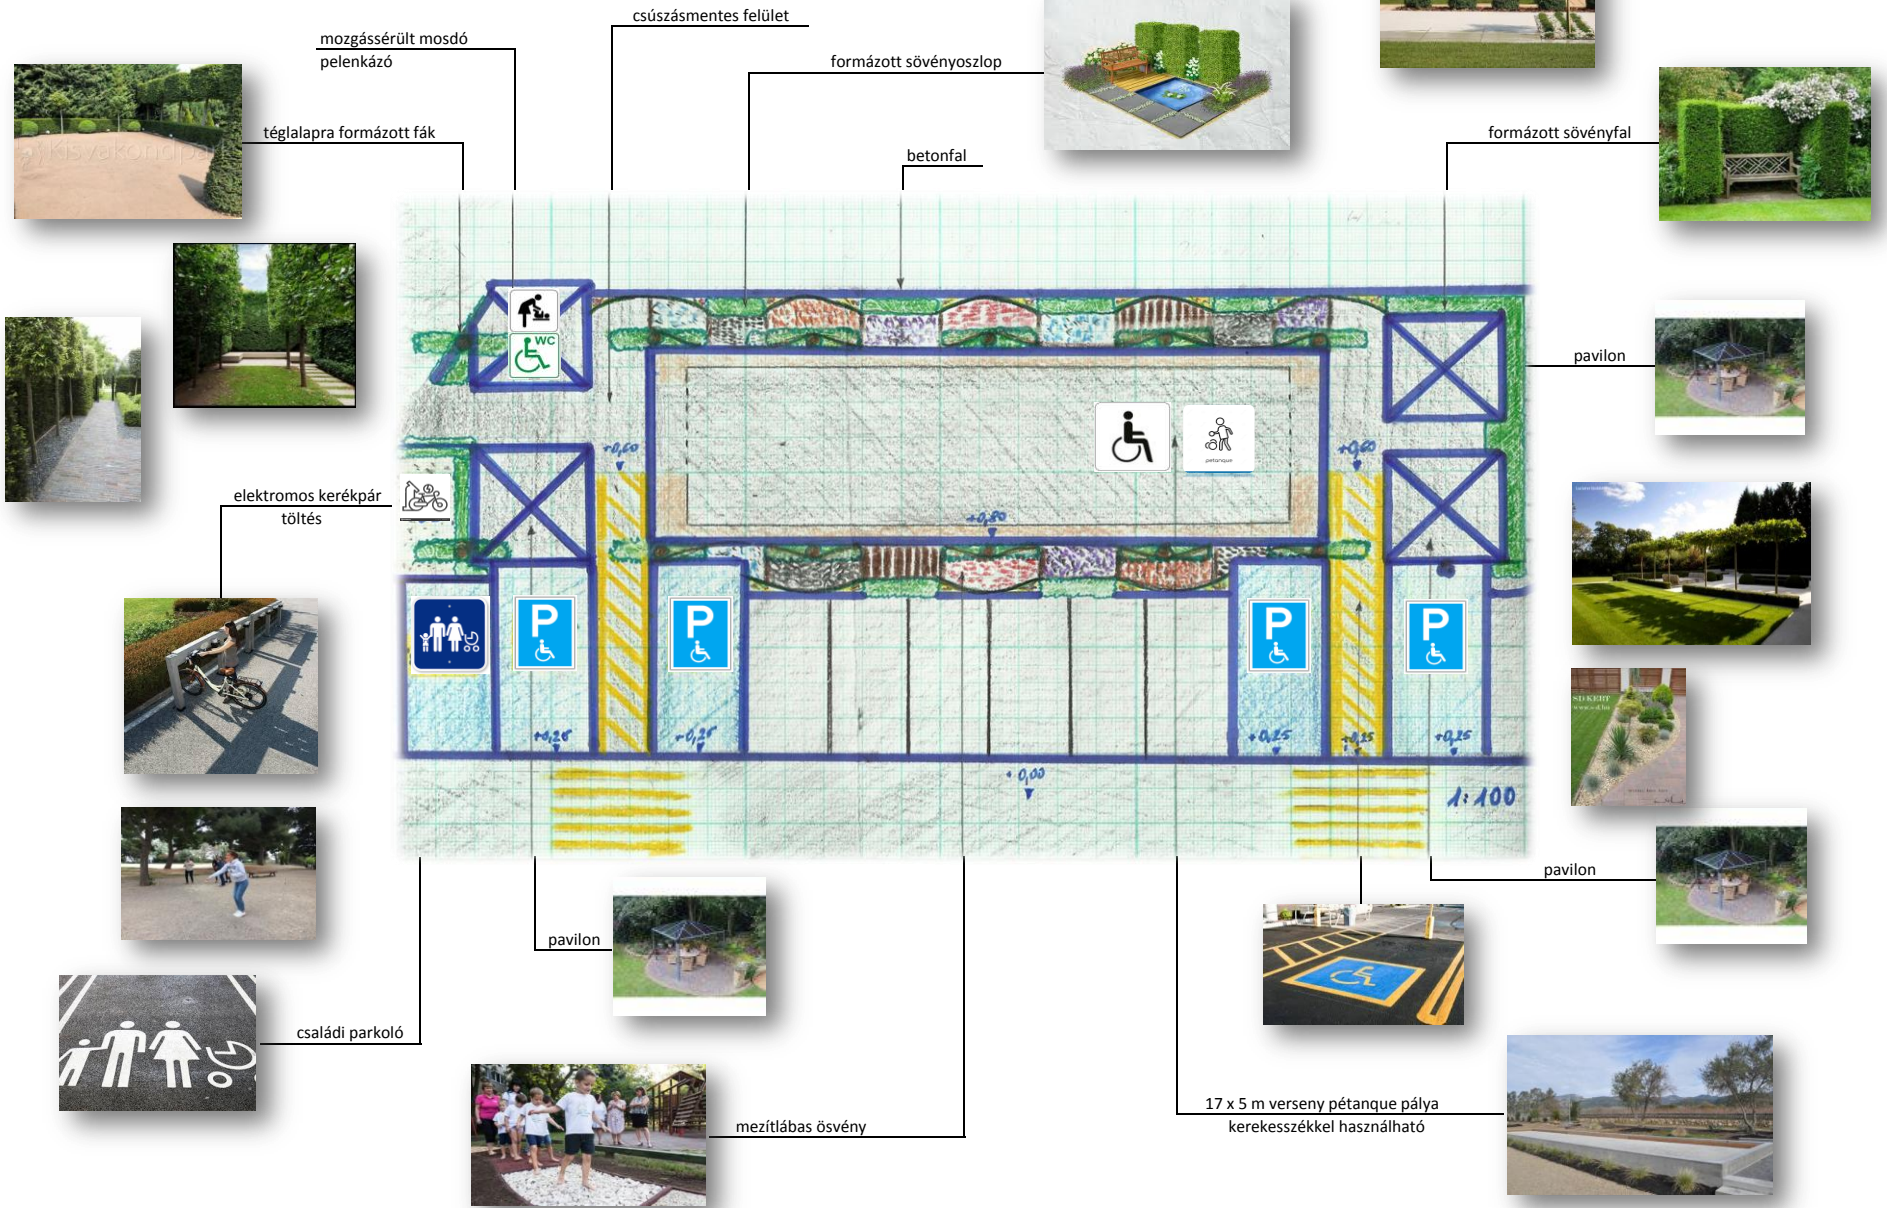

mozgássérült mosdó  
pelenkázó

csúszásmentes felület

formázott sövényoszlop

formázott sövényfal

téglalapra formázott fák

betonfal

pavilon

elektromos kerékpár  
töltés

pavilon

pavilon

családi parkoló

17 x 5 m verseny pétanque pálya  
kerekeszékkel használható

meztílabas ösvény