Több növényzet a belvárosban - Rákóczi út, Szt. Rókus kápolna előtti terület környezetrendezése

Beruházó:
Budapest Főváros Önkormányzata

Megrendelő:
BKM Nonprofit Zrt., nyilvántartási száma: 01 10 042582

Fővállalkozó: Everling Projekt Kft. Vállalkozó címe: 2117 Isaszeg, Aulich u. 3., nyilvántartási száma: 13 09 184355
Felelős műszaki vezető: Horváth Ferenc MV-É 07 0758

Kivitelezés kezdete: 2025.02.07
Kivitelezés befejezési ideje: 2025.05.08

Az építőipari kivitelezési tevékenység tárgya:
Rákóczi út, Szt. Rókus kápolna előtti terület környezetrendezése

Tervező neve: Molnár G. Levente, okl. tájépítészmérnök, vezetőtervező

Az építőipari kivitelezési tevékenység szerinti építési műszaki ellenőr neve: Gábor Péter, nyilvántartási száma és névjegyzéki jele: ME-É-K 13-1768

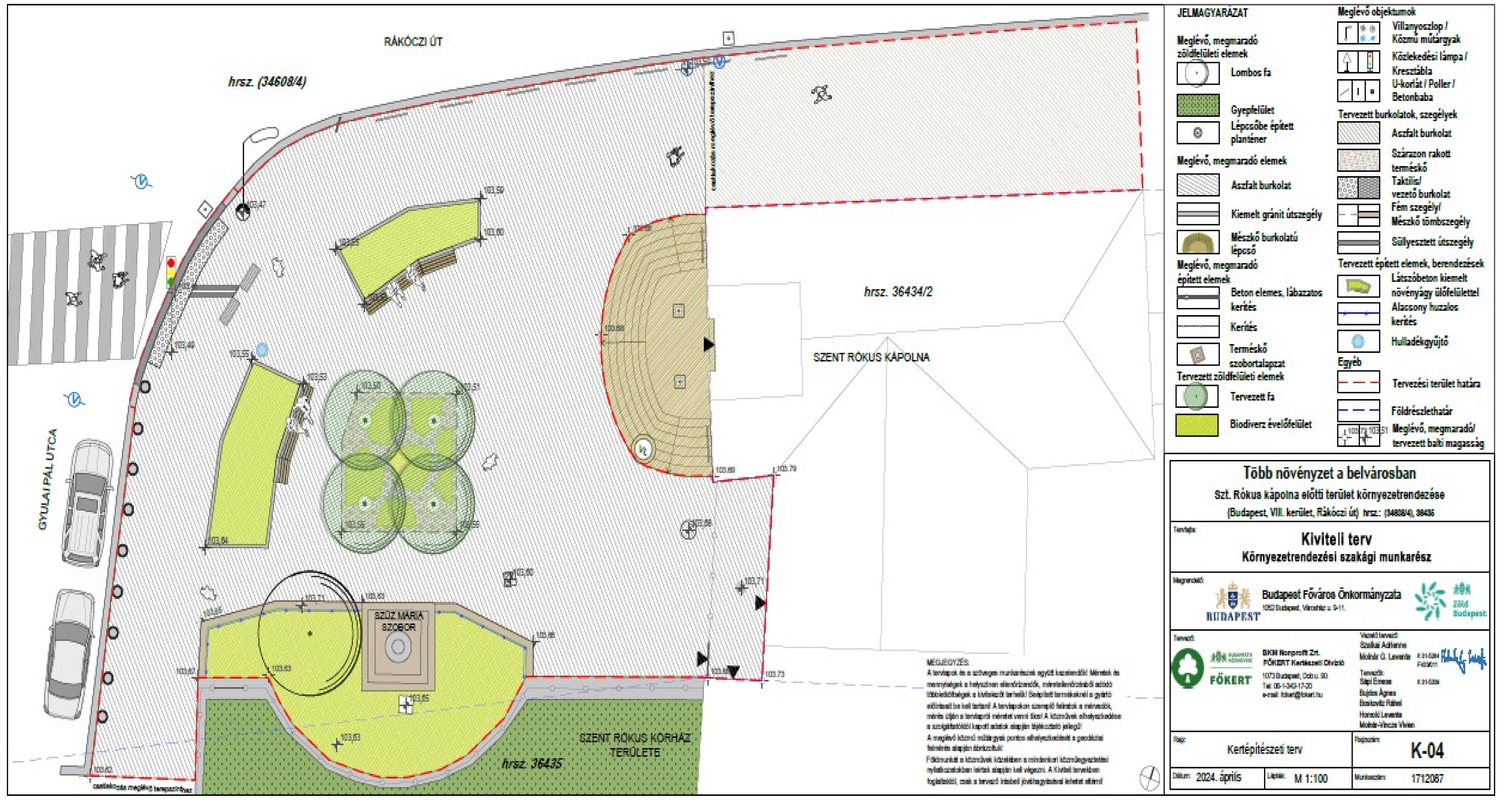

Zöld Budapest

BUDAPESTI KÖZMŰVEK

EVERLING

KÖZÖSSÉGI KÖLTSÉGVETÉS
otlet.budapest.hu