




Előkertek a Rottenbiller utca vonalában végig, 1908.



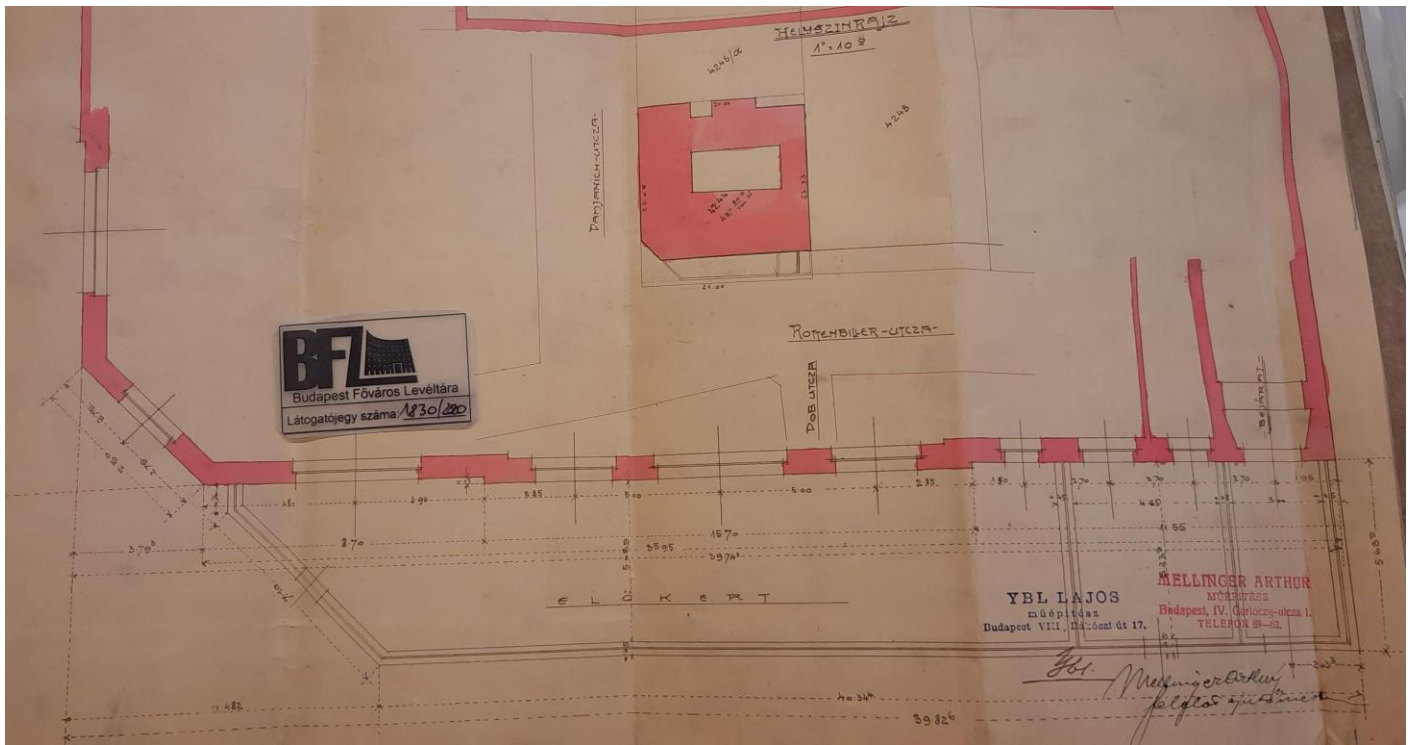

Előkert kerítés-lábazata a pince szinti terven, 1911.

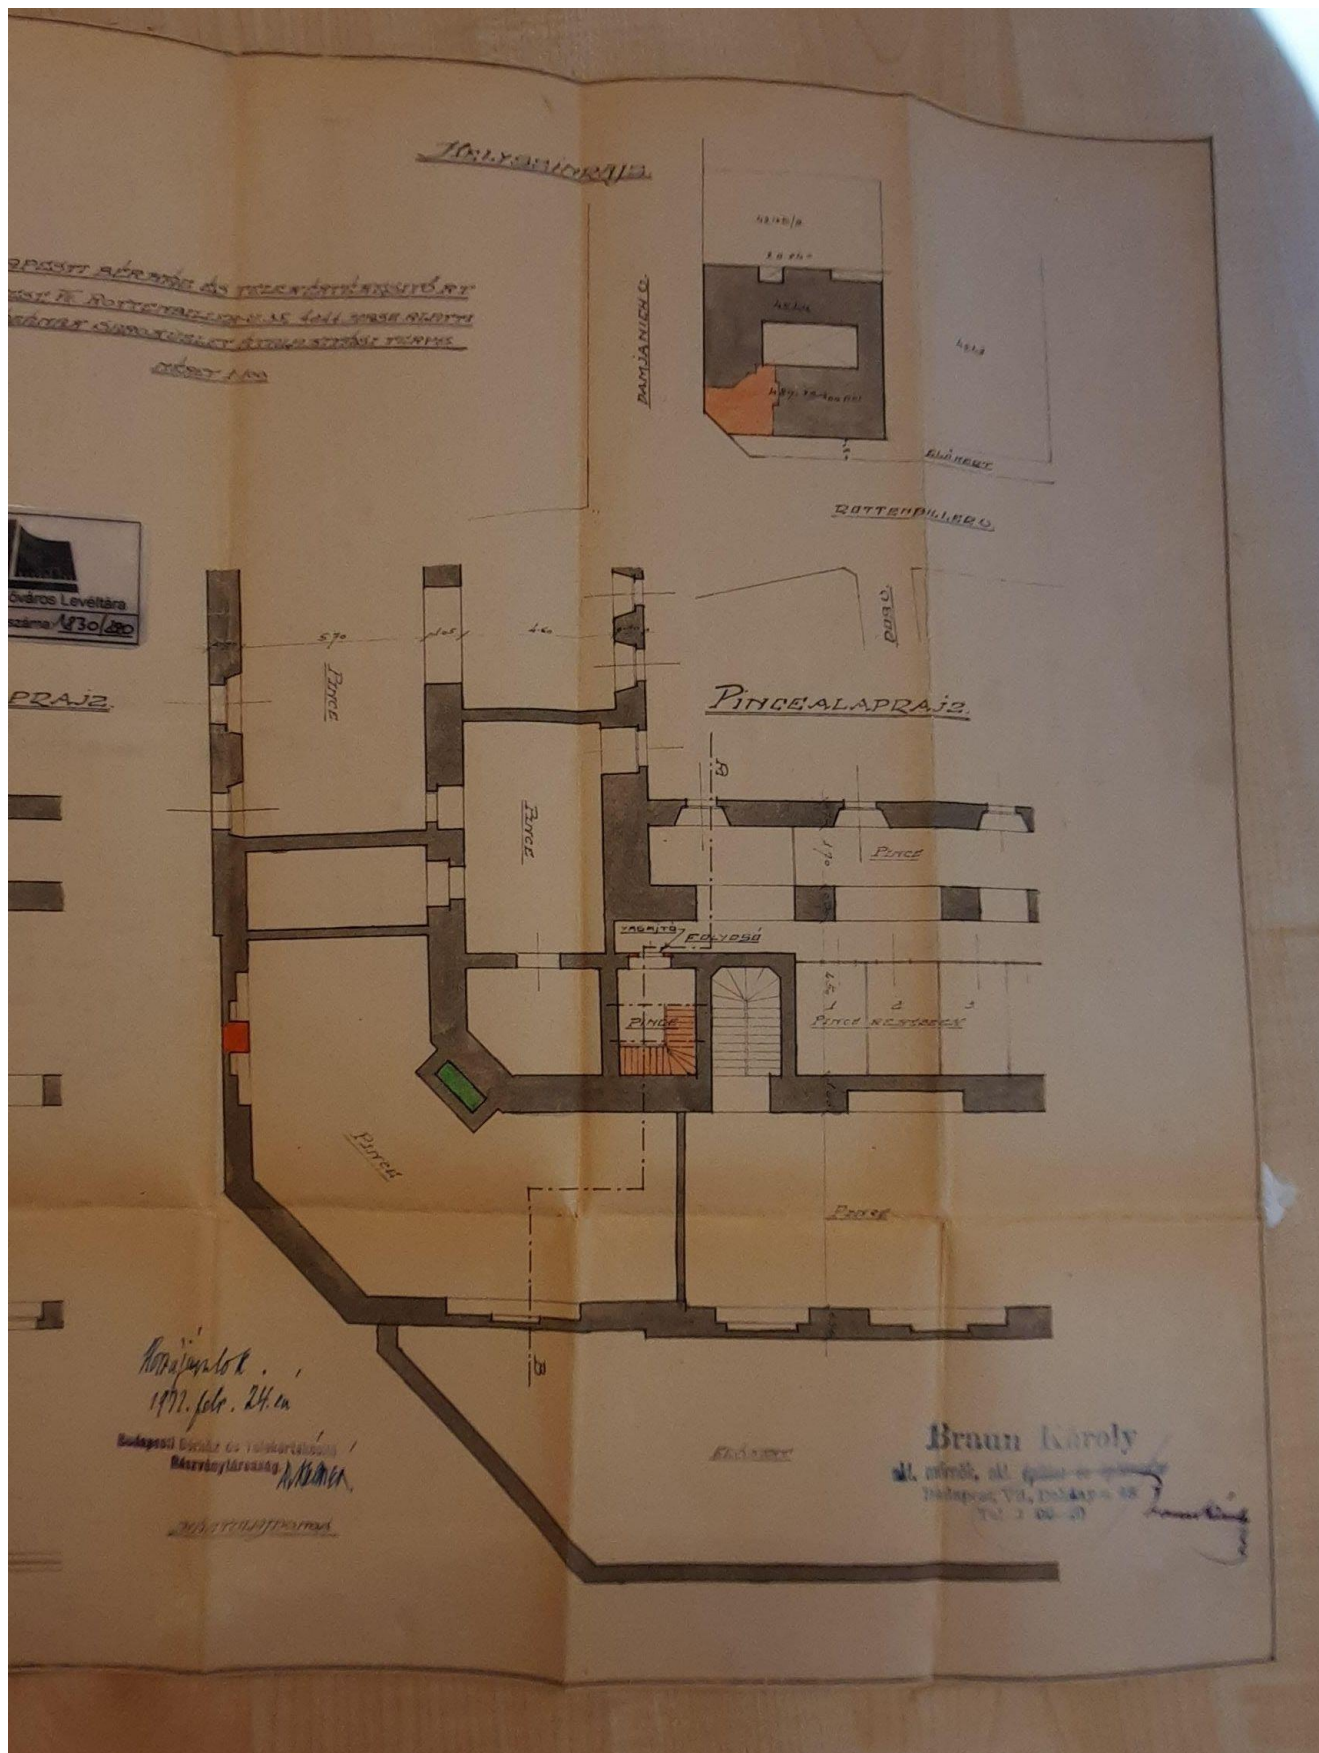

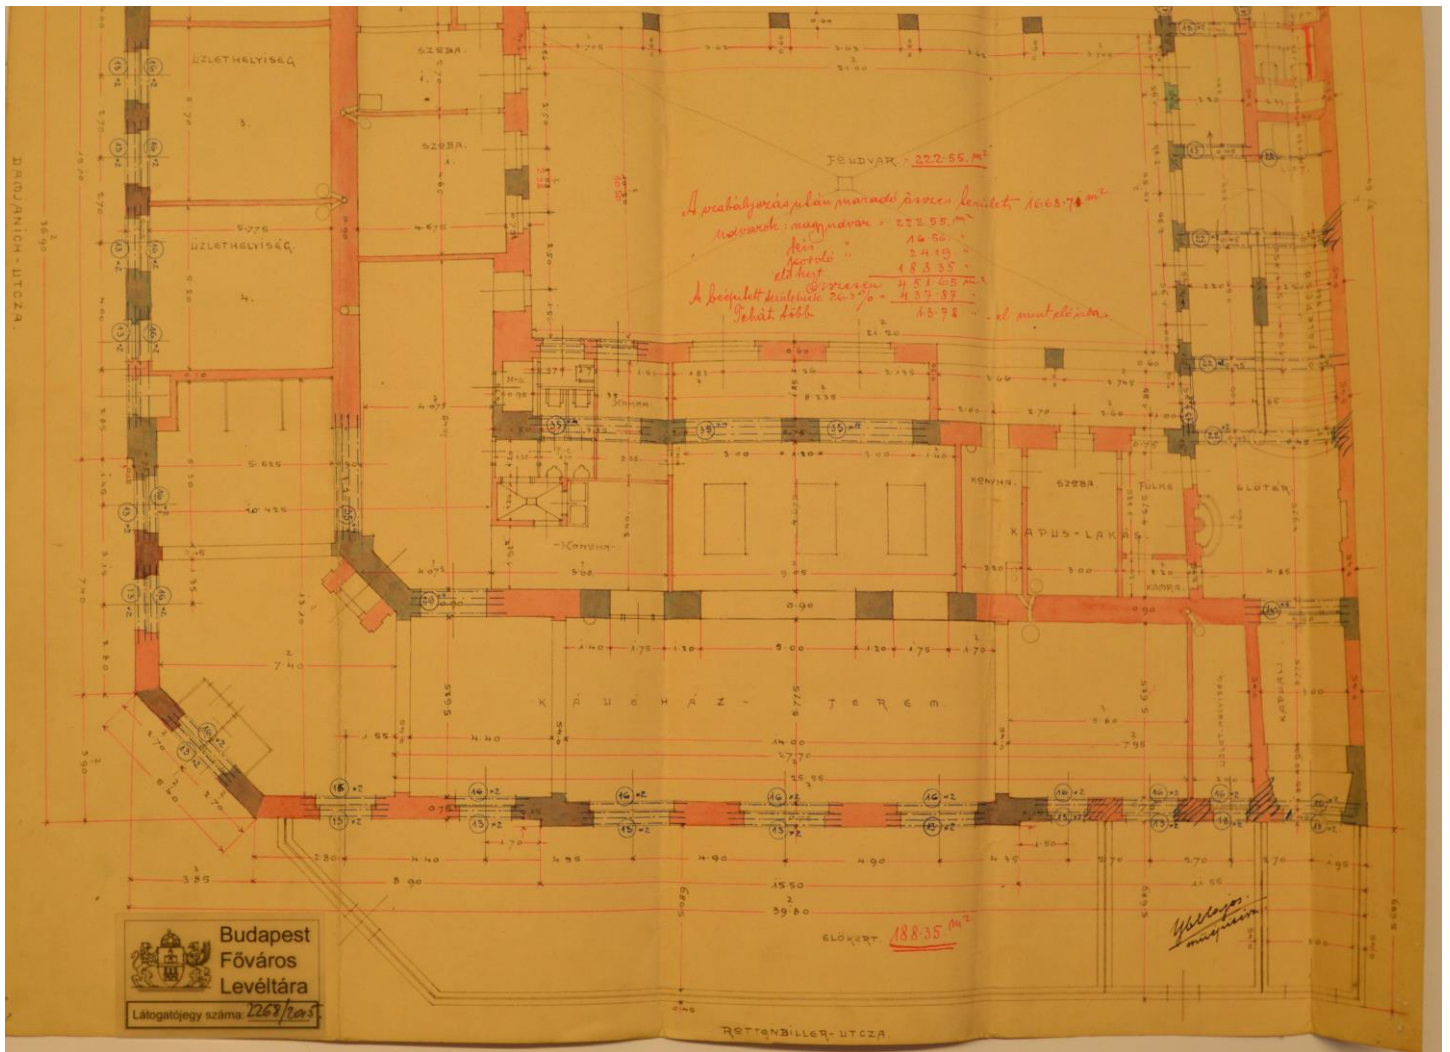

Ybl Lajos műépítész számításai a beépítettség %-ában.

